



Alloggio presso Villa Ottolini Tosi - via Volta n. 4

VIA CA BIANCA

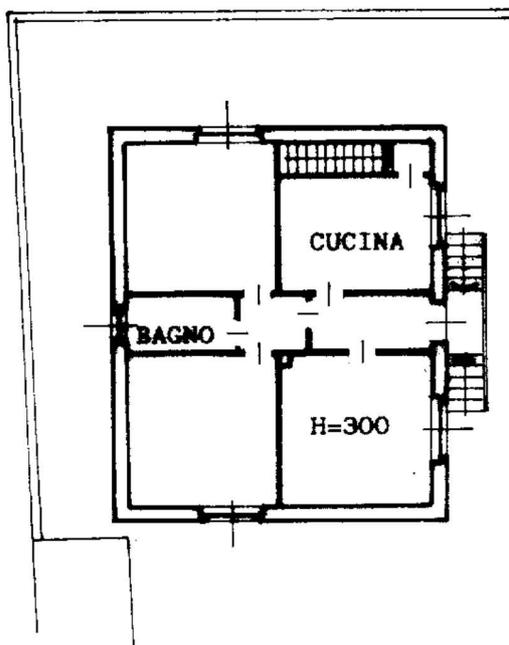


PIANO RIALZATO

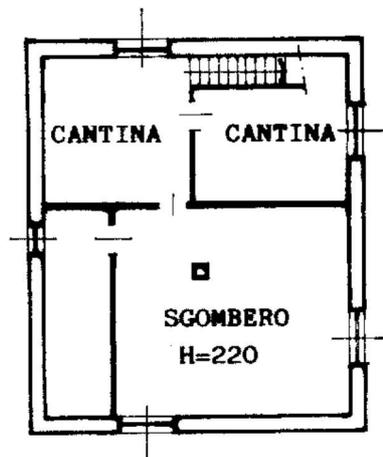

PIANO SEMINTERRATO

ESTRATTO MAPPA
BUSTO ARSIZIO
FOGLIO 18
SCALA 1:1000

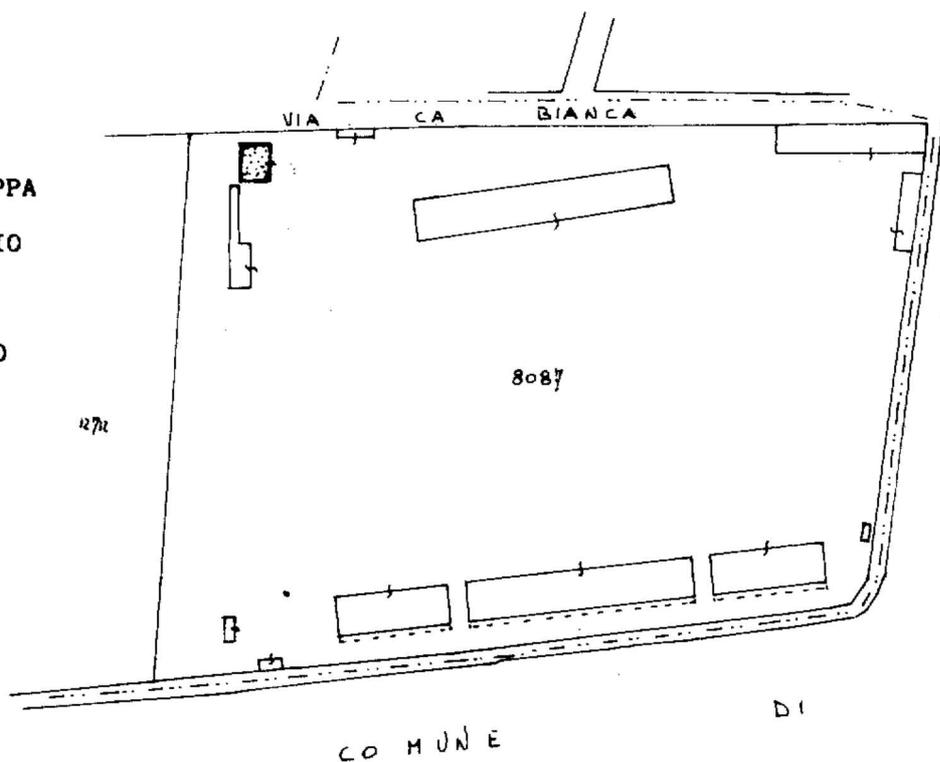


ORIENTA

SCALA

Alloggio presso Stadio Speroni - via Ca' Bianca n. 42



PIANTA PIANO INTERRATO

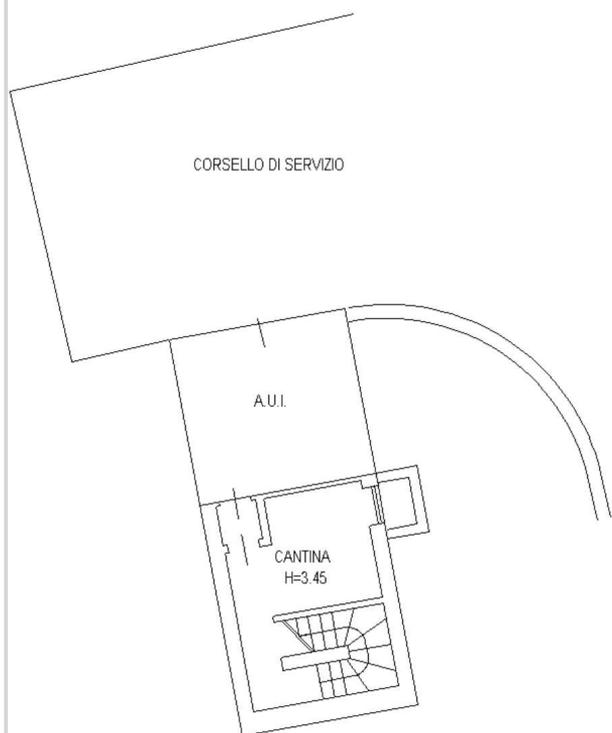


PIANTA PIANO RIALZATO




PIANTA PIANO PRIMO

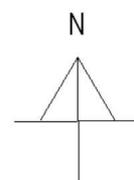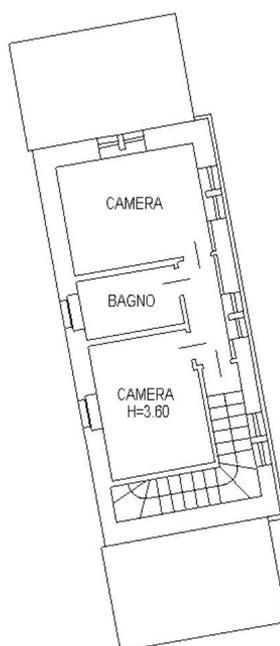

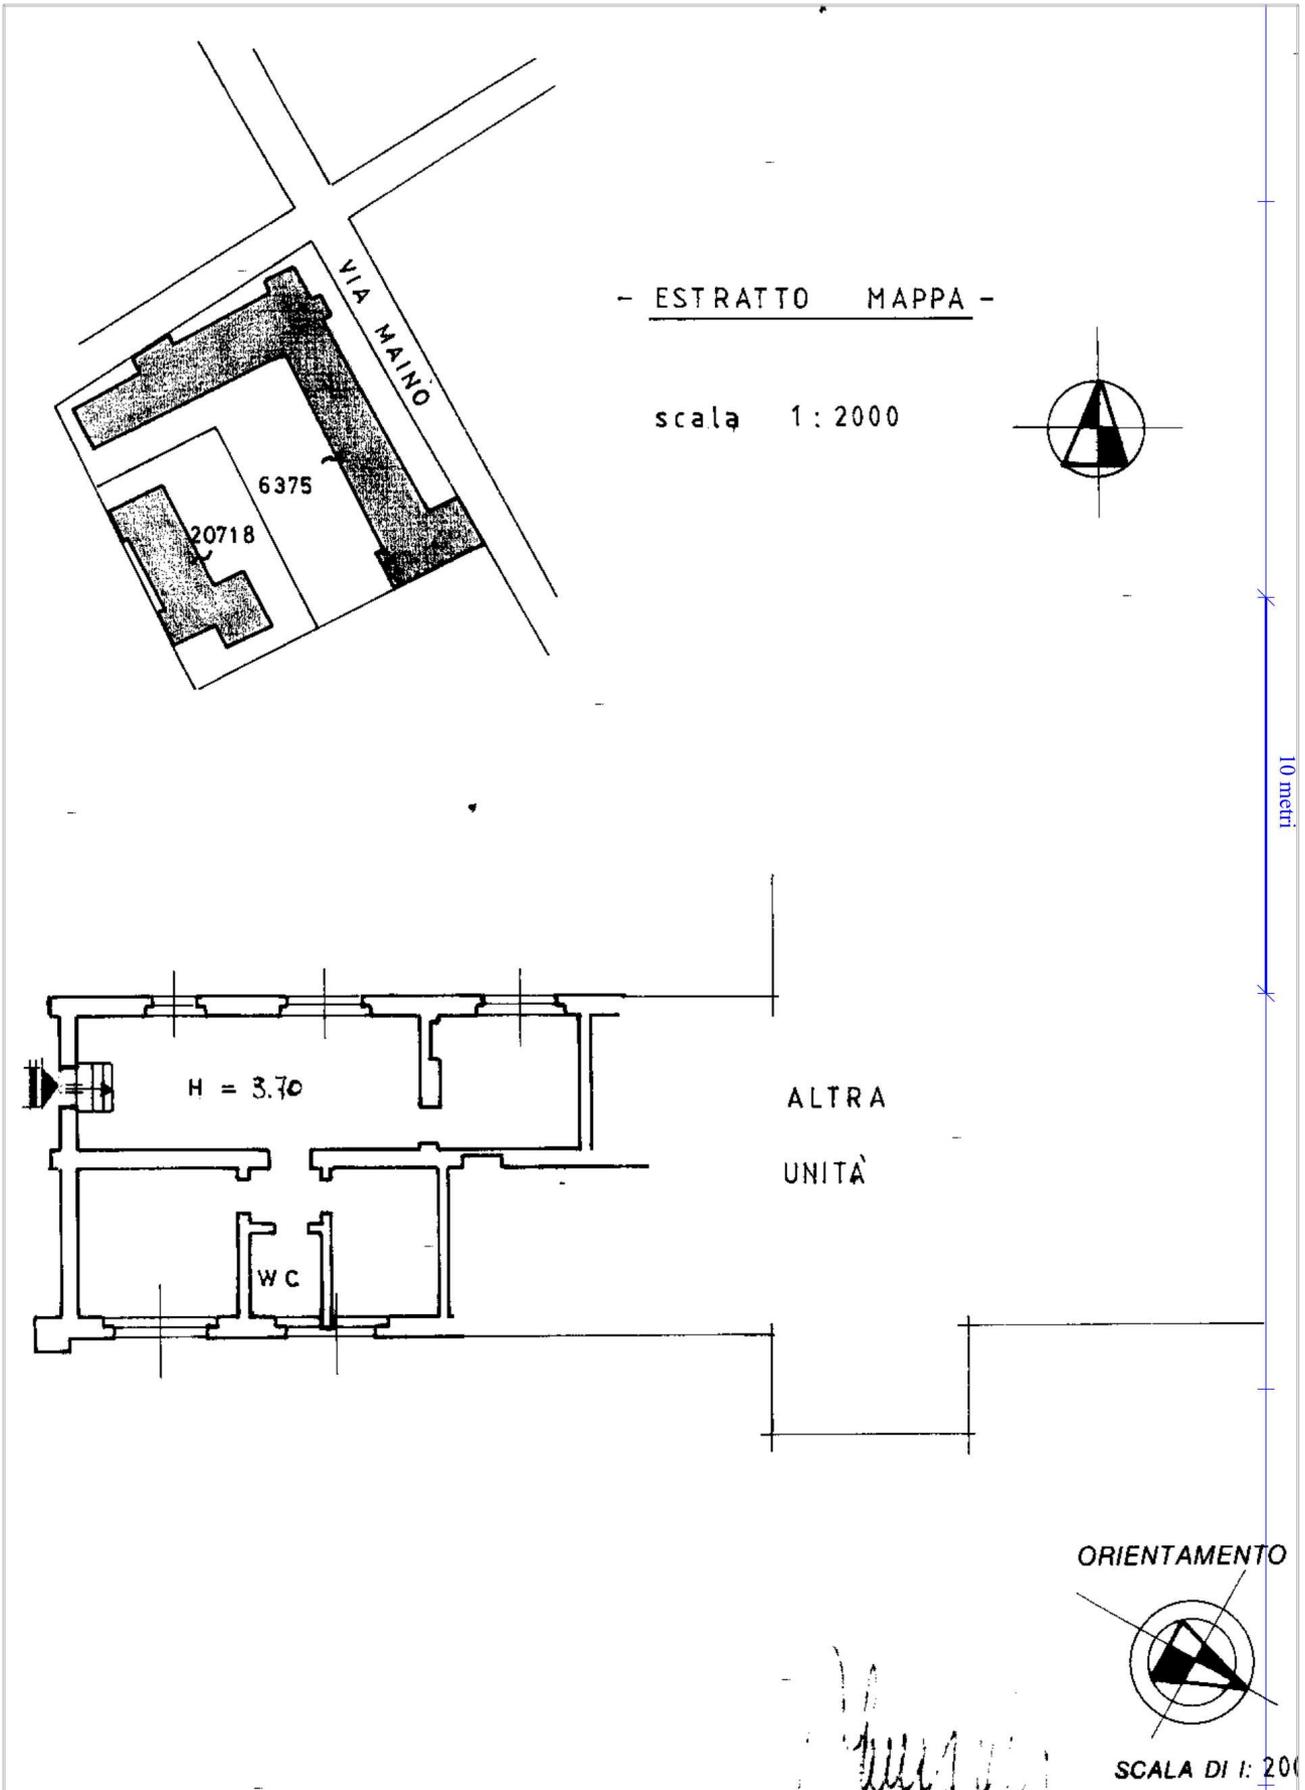


Alloggio presso Scuole Crespi - via Luigi Maino n. 19

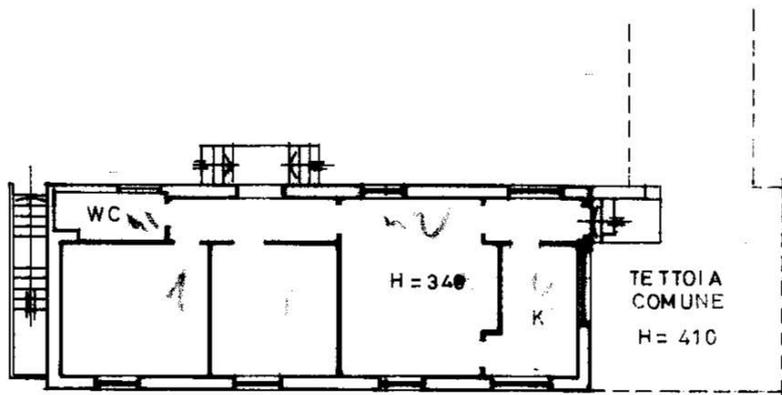

PIANO TERRENO




PIANO SEMINTERRATO

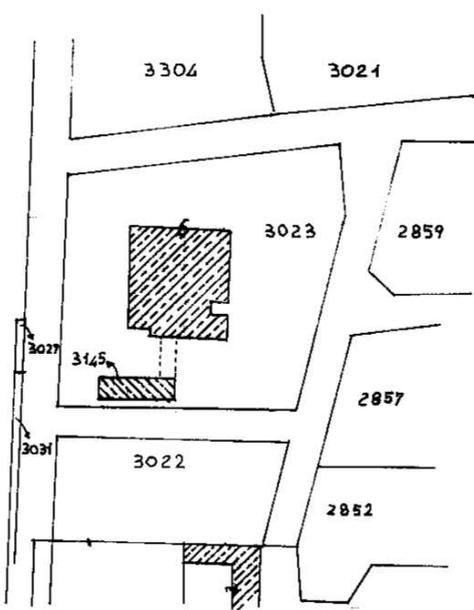


ESTRATTO DI MAPPA
 COMUNE DI BUSTO ARSIZIO
 FOGLIO 5 SCALA 1/1000

ORIENTAMENTO

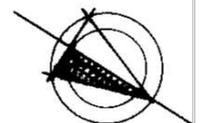




SCALA DI 1:20

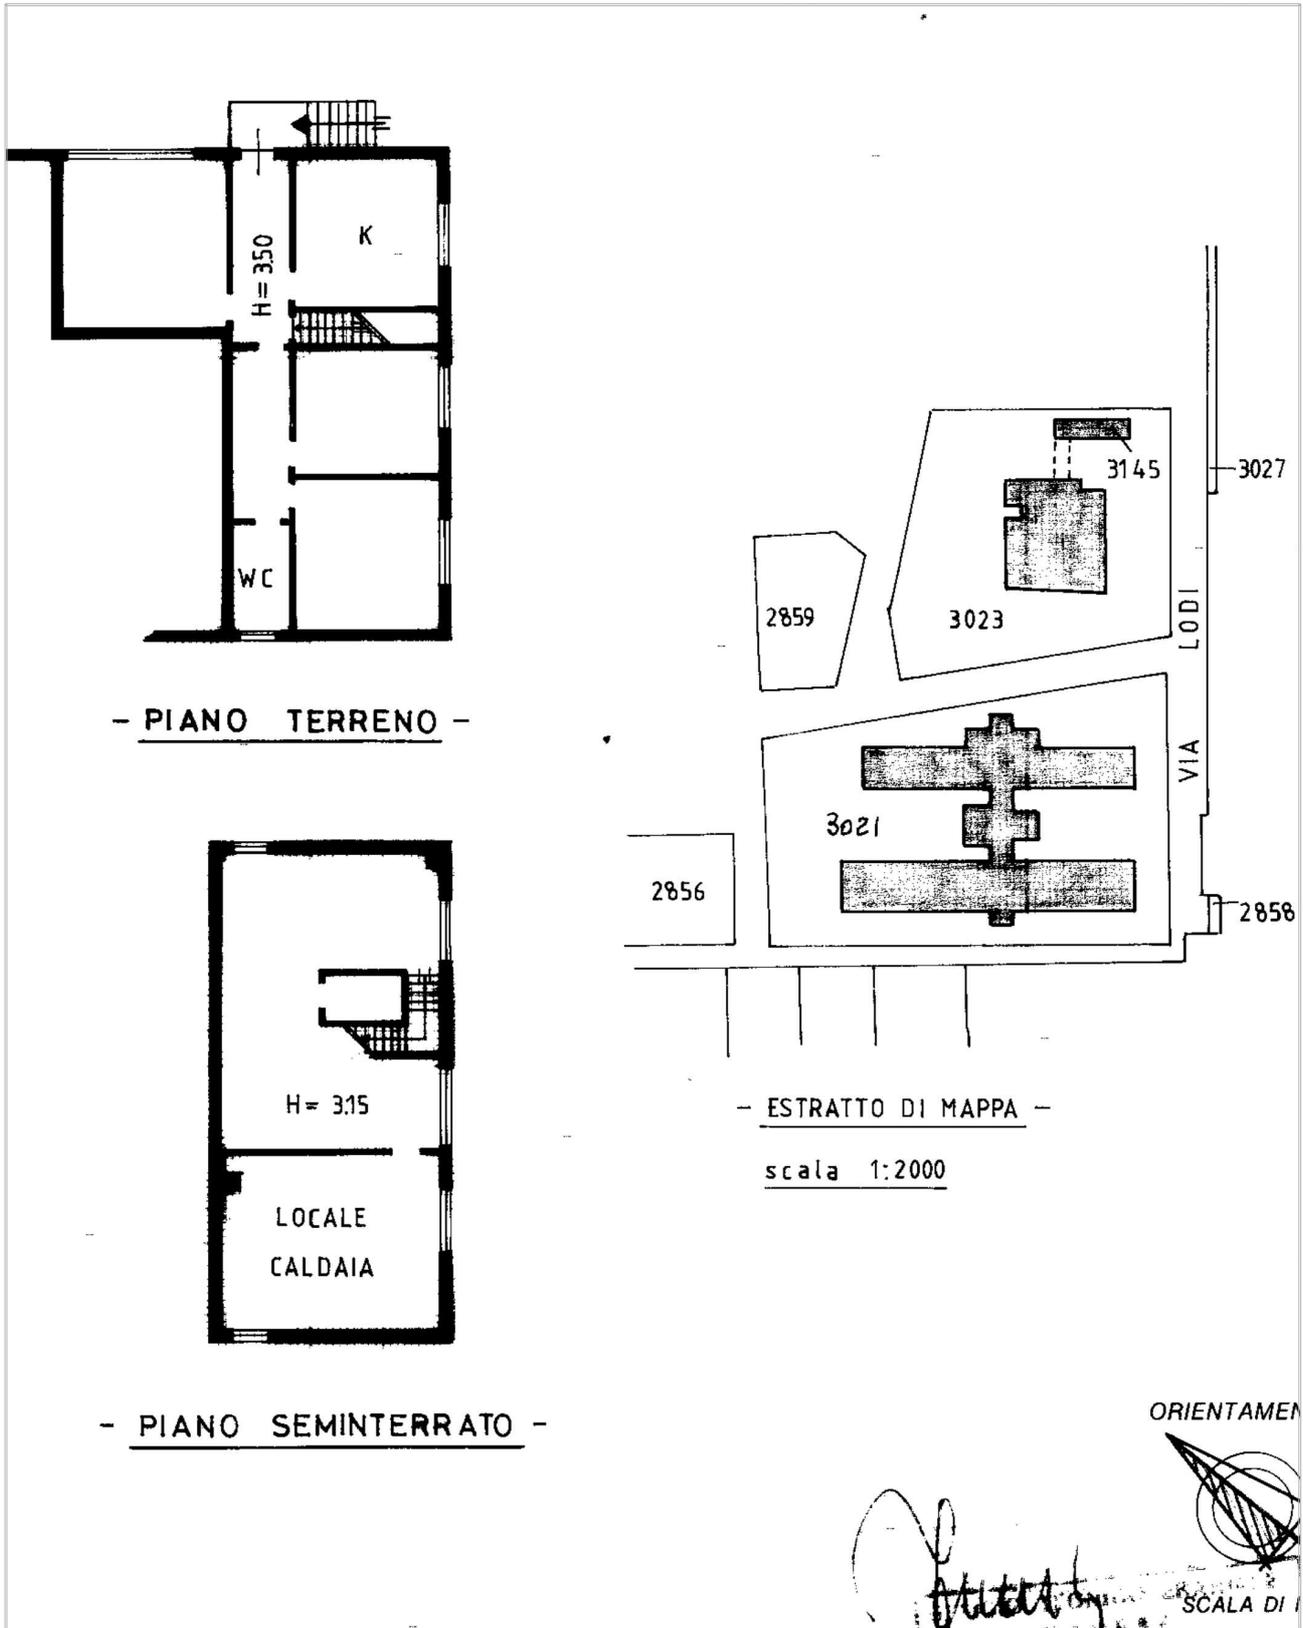

Alloggio presso Scuole Parini - via Lodi n. 5

- ESTRATTO MAPPA -
COMUNE DI BUSTO A.
FOGLIO 7 SACCONAGO

scala 1:2000

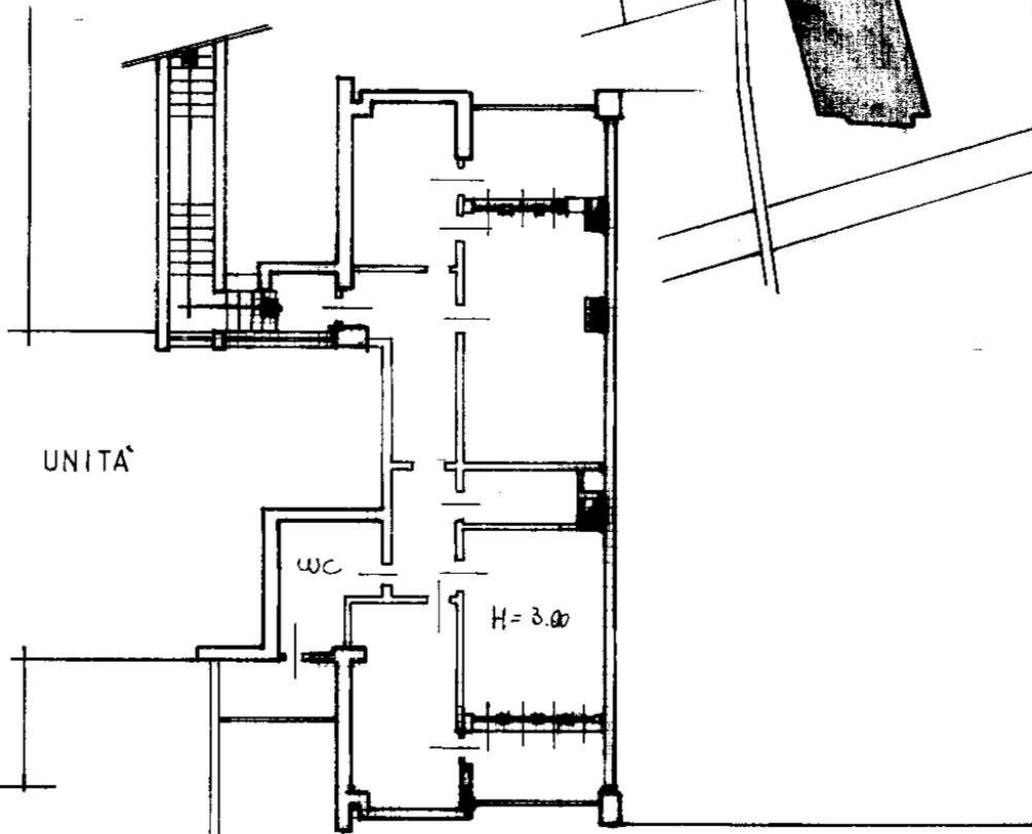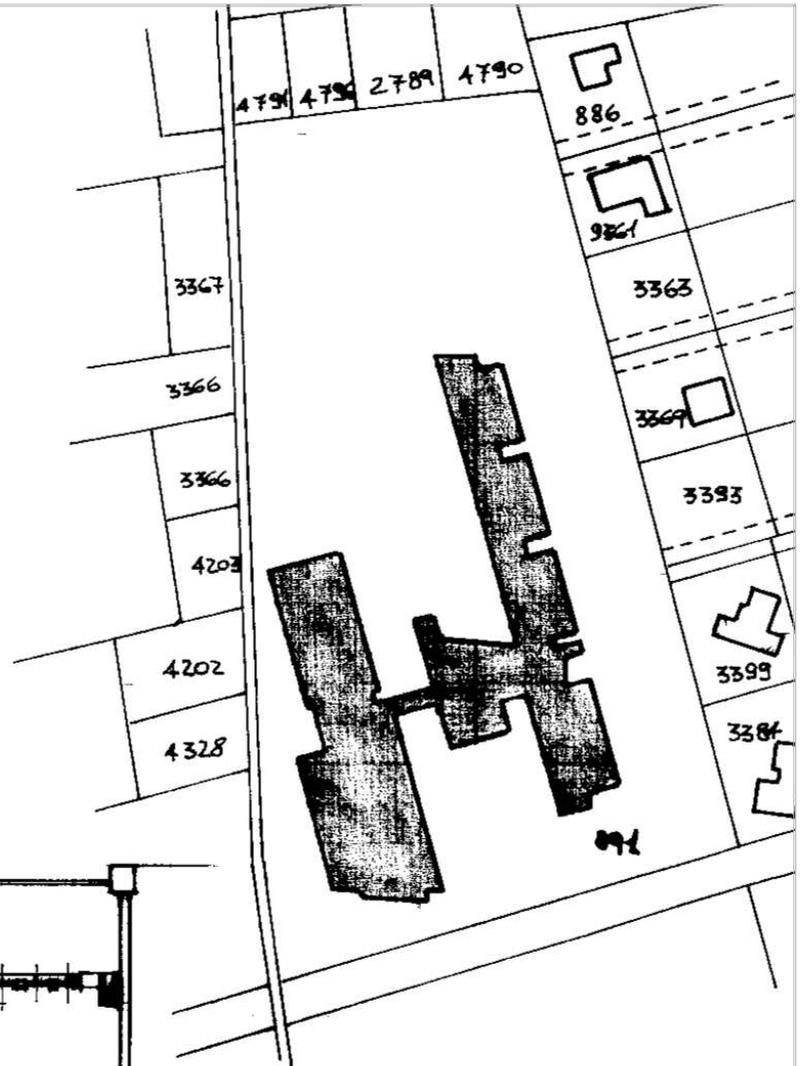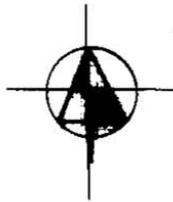


UNITA'

WC

H=3.00


- PIANO PRIMO -

ORIENTAMEN

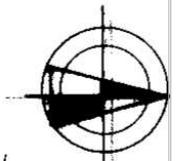


SCALA DI I:


Alloggio presso Scuole Galilei - via Carlo Poma n. 2

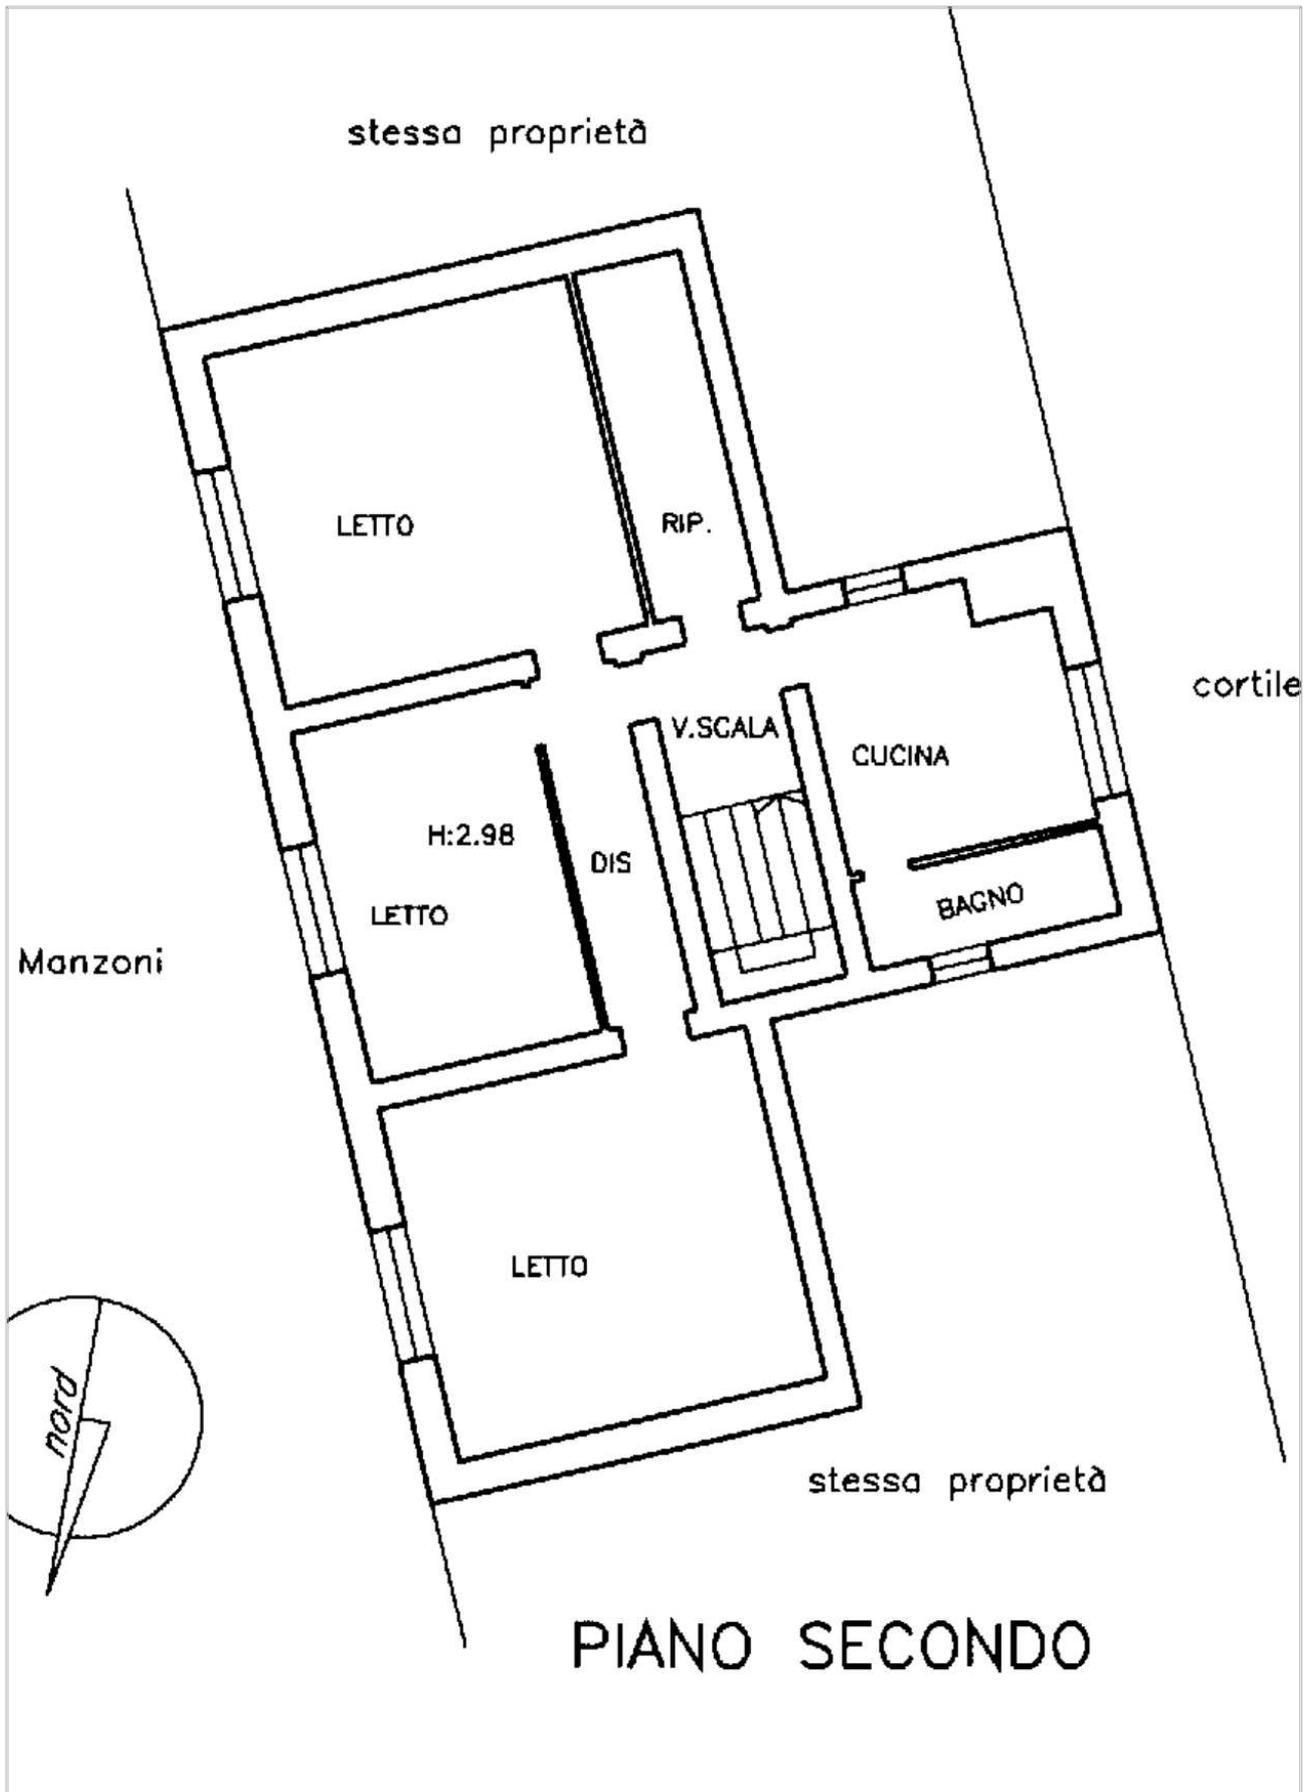

Alloggio presso Scuole Manzoni - via Manzoni n. 9

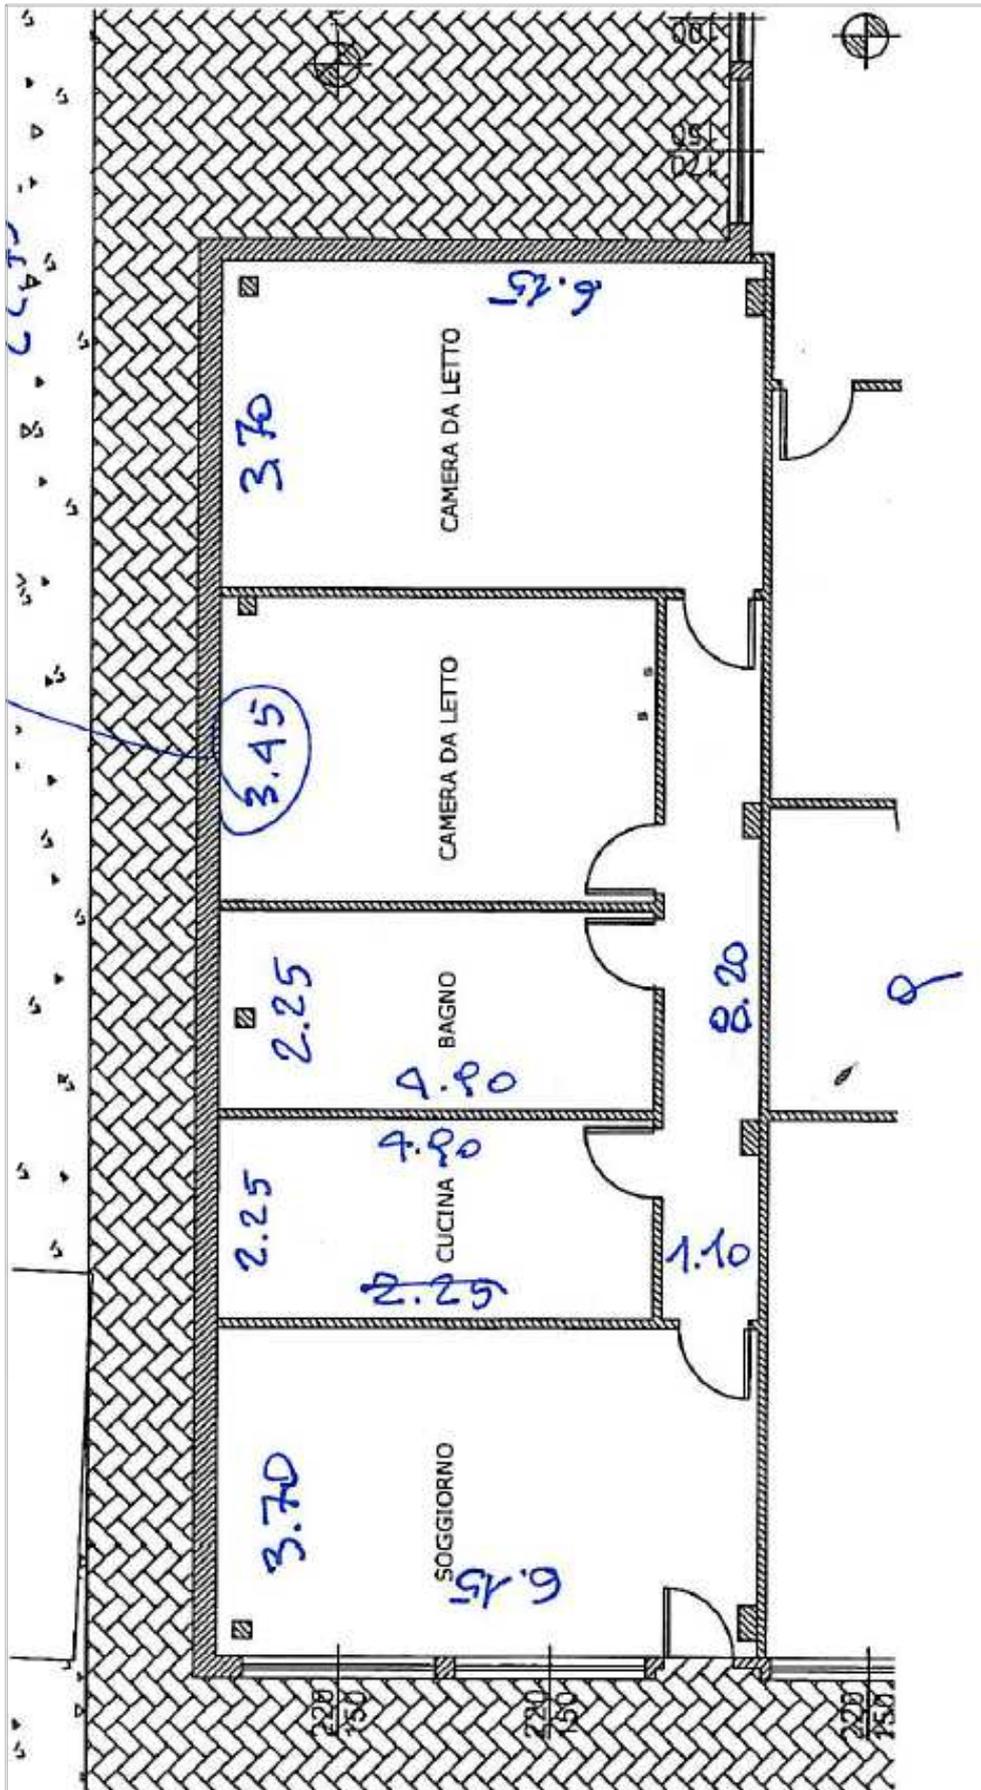

Alloggio presso Scuole Schweitzer - via Ercole Comerio n. 10

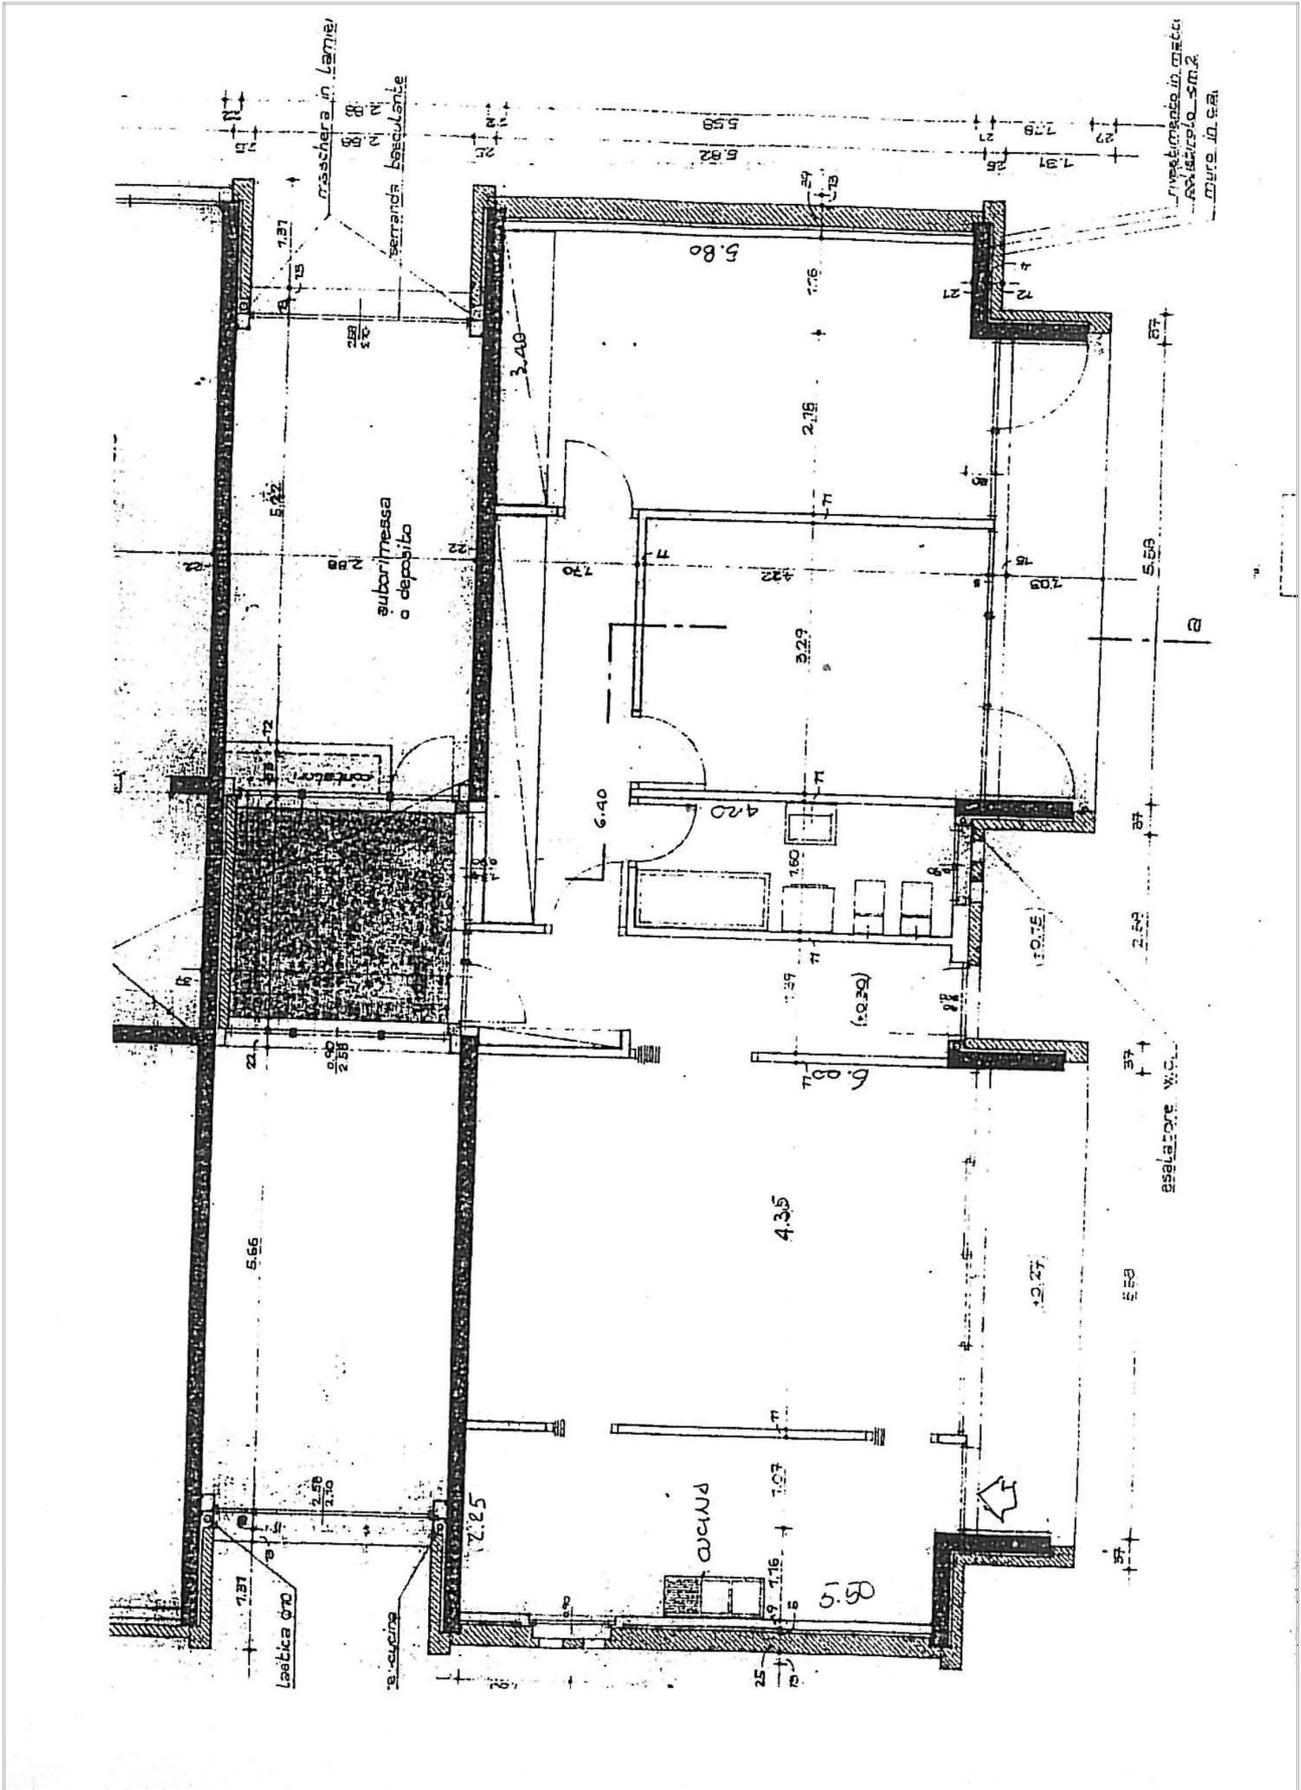

Alloggio presso Poliplesso Rossini - via Gioachino Rossini n. 115